


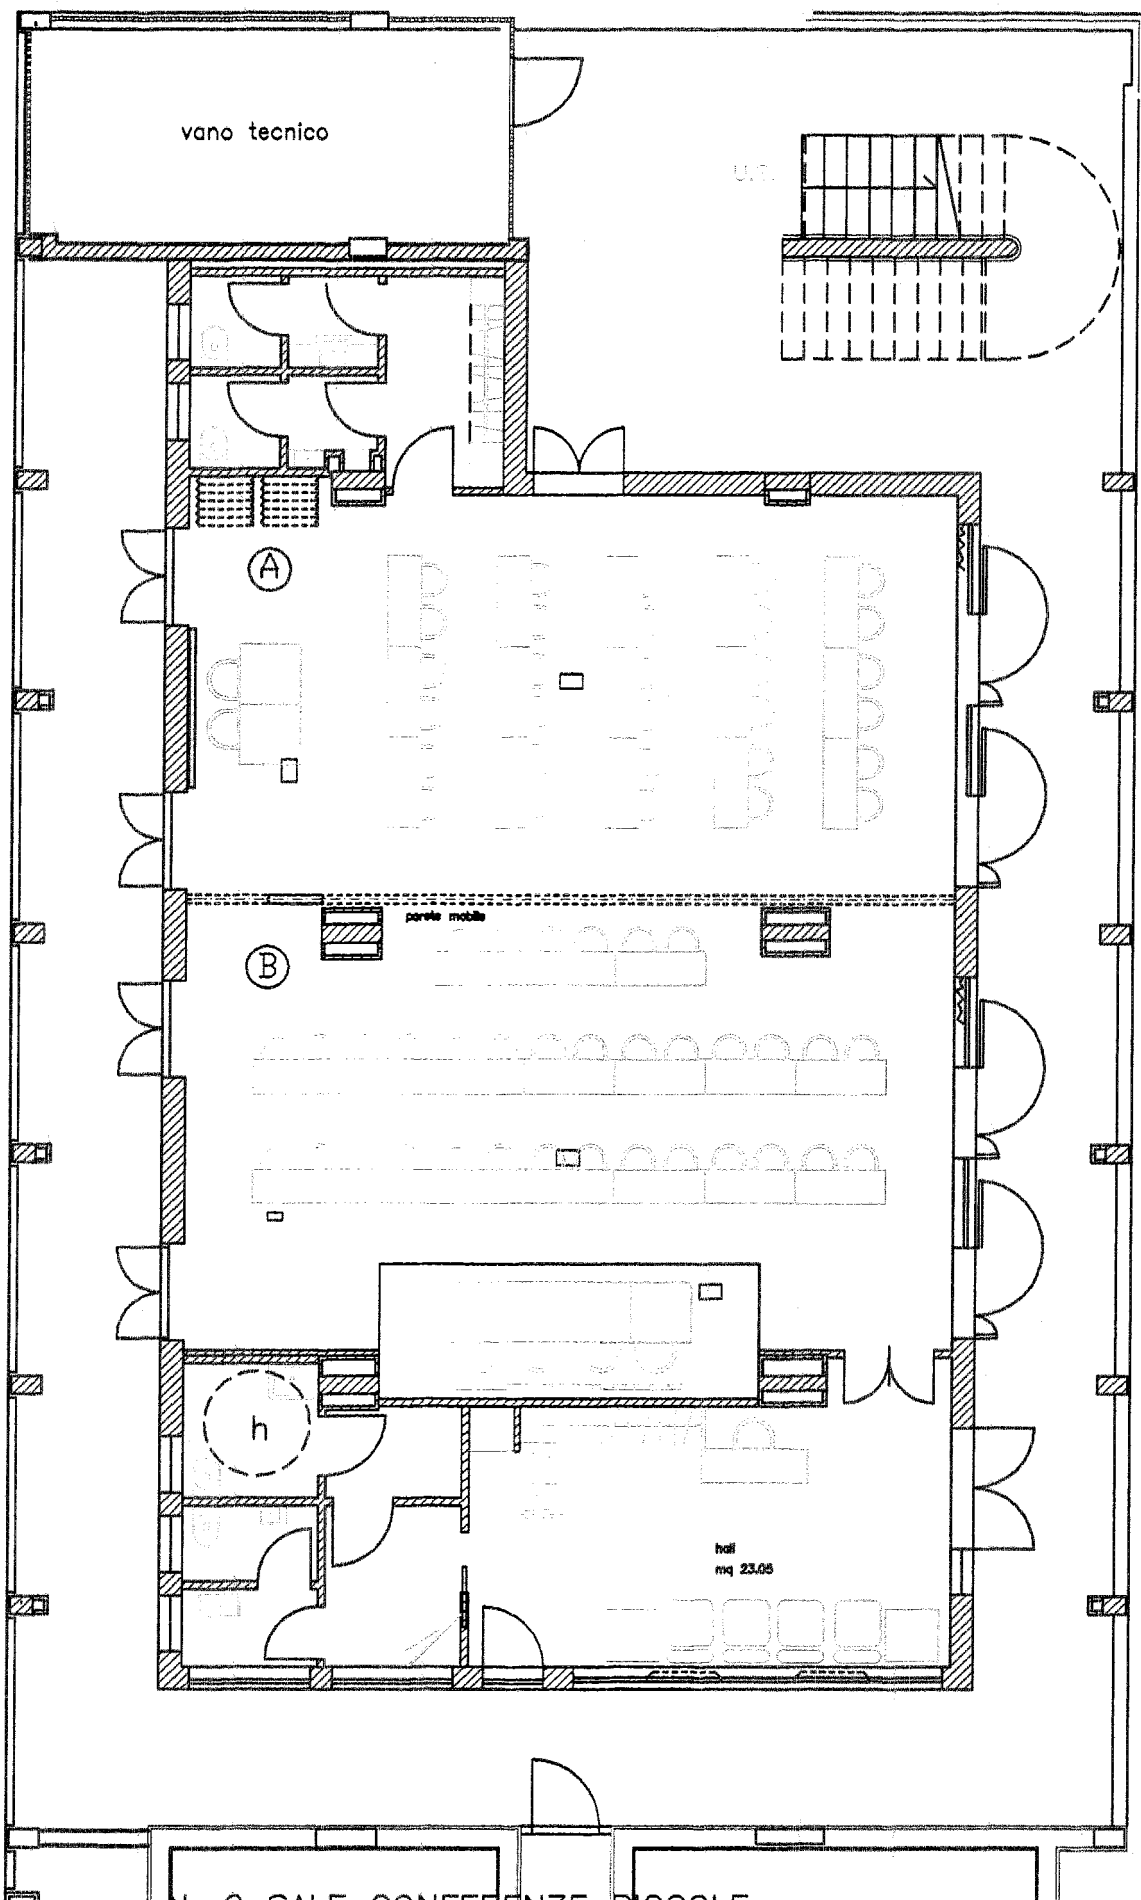

N. 2 SALE CONFERENZE PICCOLE
A BANCHI DI SCUOLA

SALA (A) mq 53,70 posti n. 30
dimensioni m 5,25x10,20 h 2,50/2,85

SALA (B) mq 64,00 posti n. 34
dimensioni m 5,25x10,20 h 2,50/2,85